
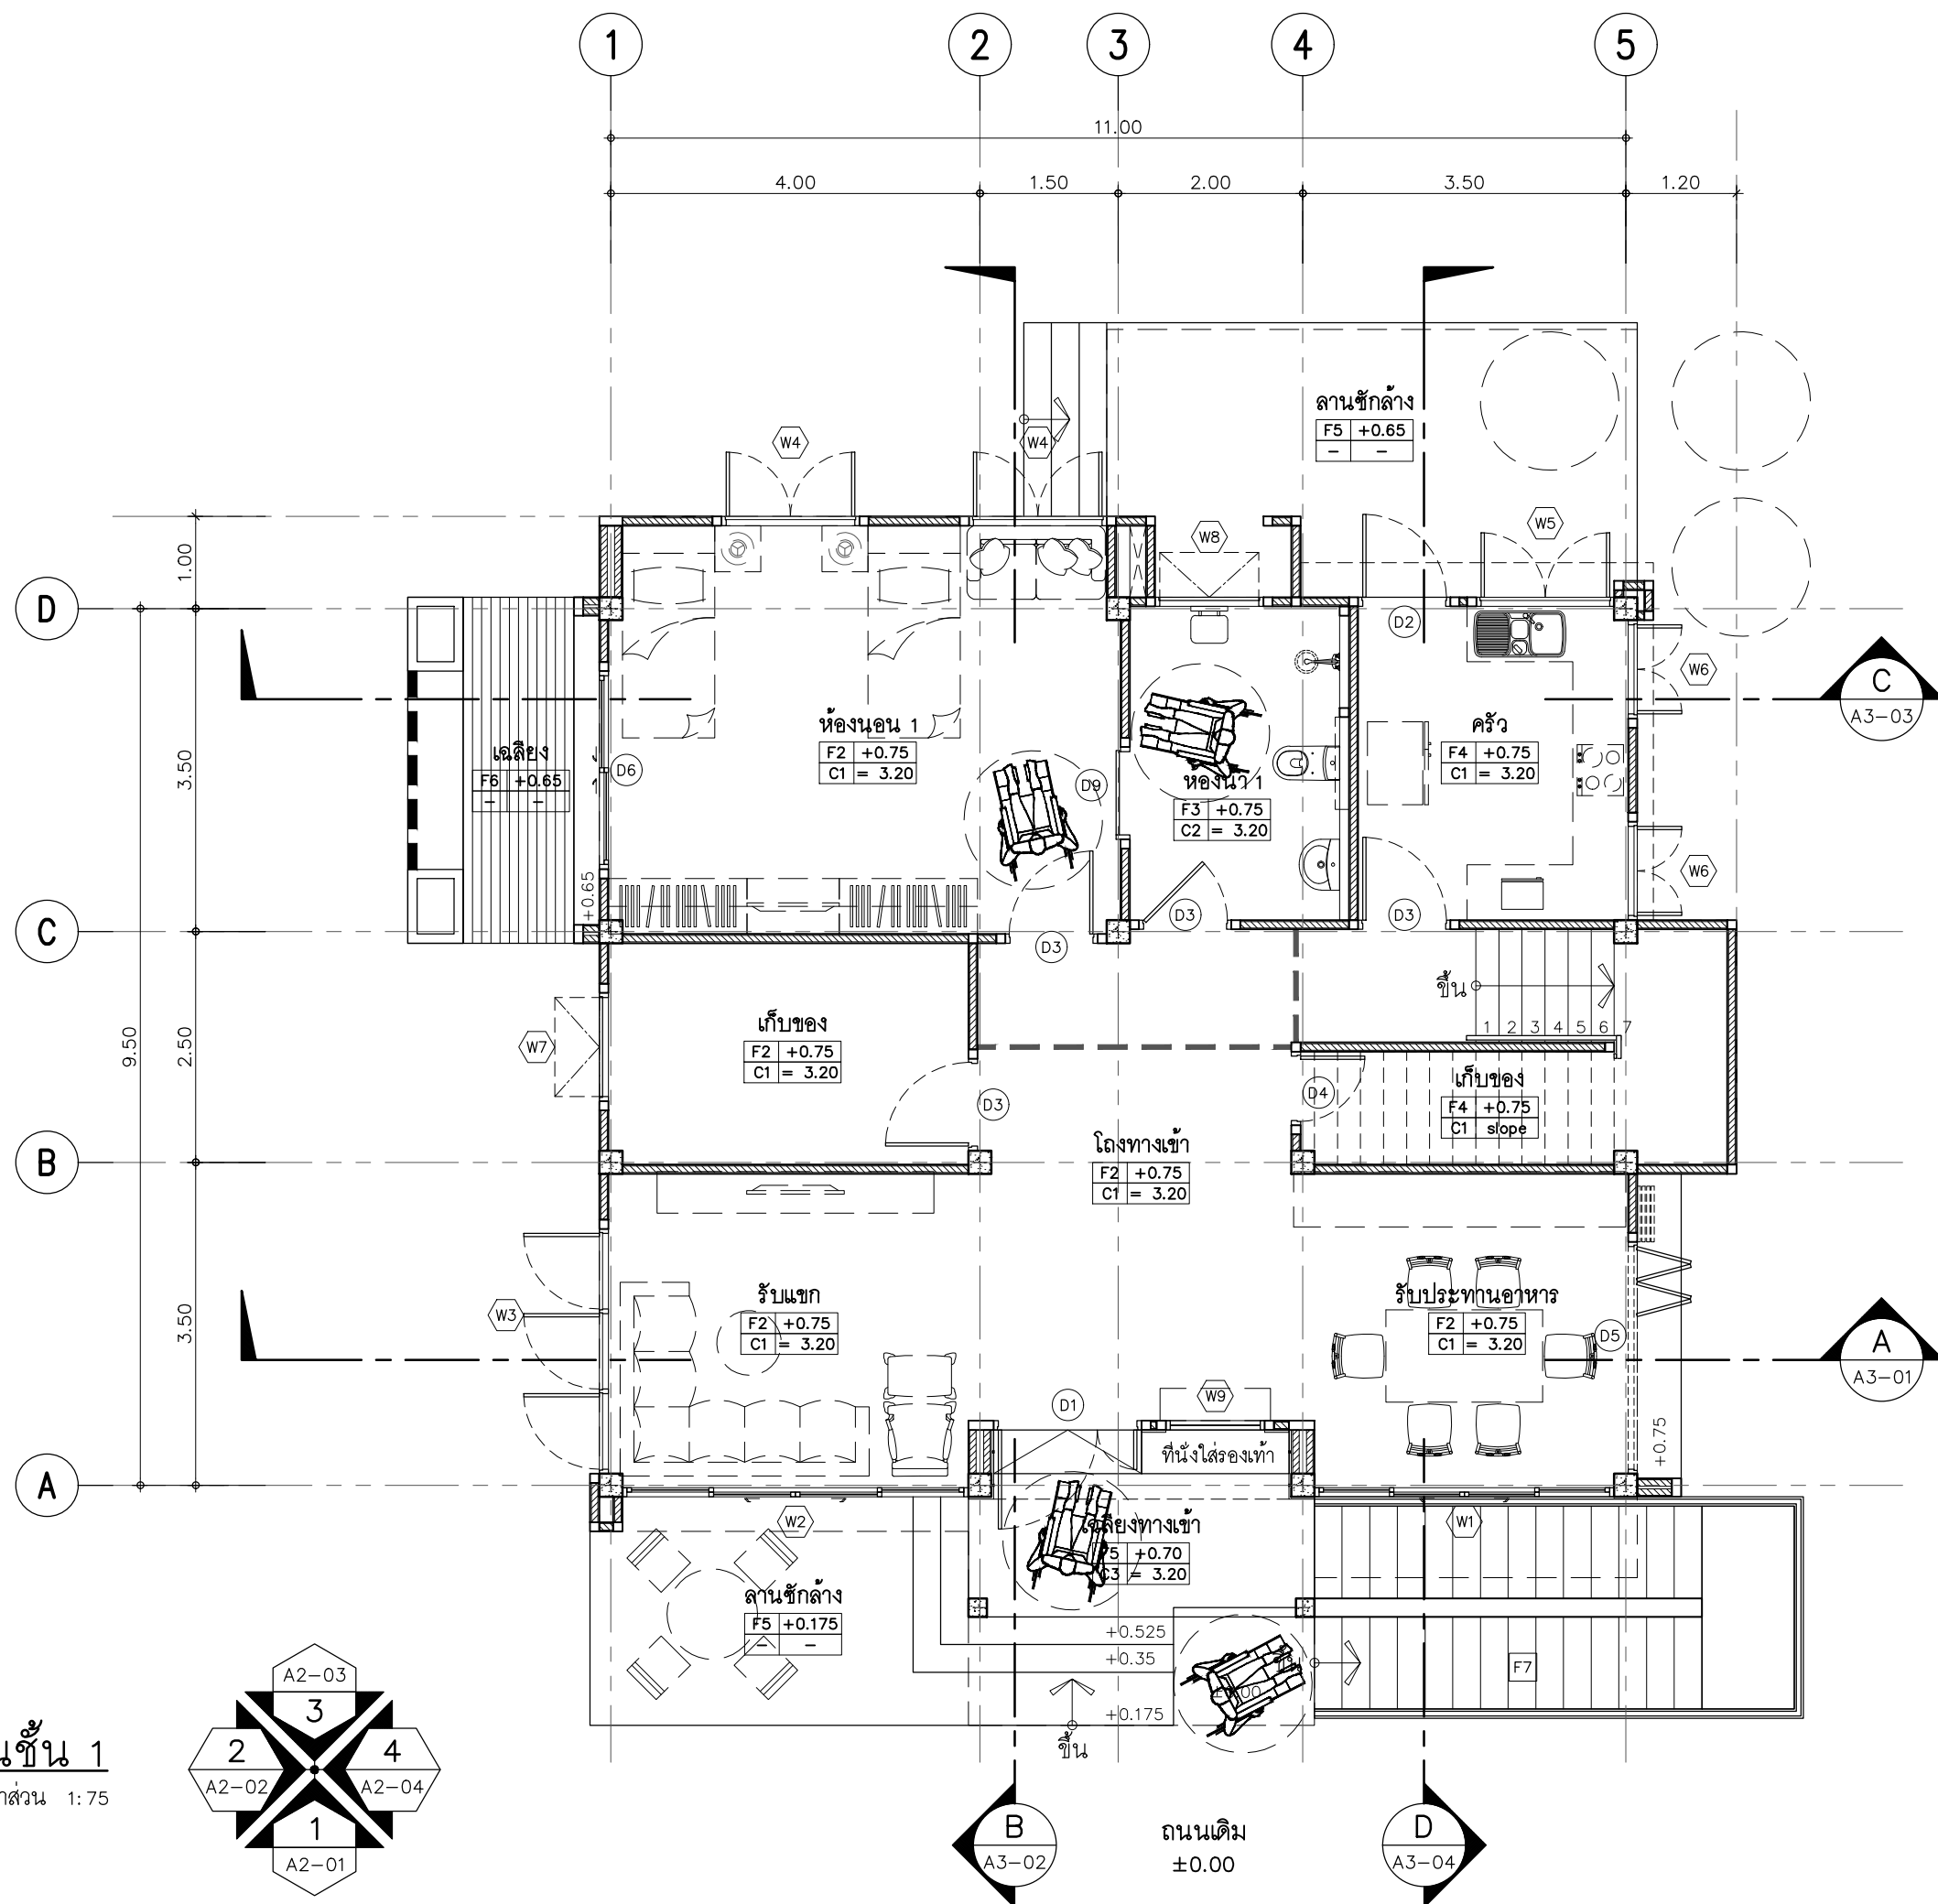


แปลนพื้นที่ 1
มาตราส่วน 1:75

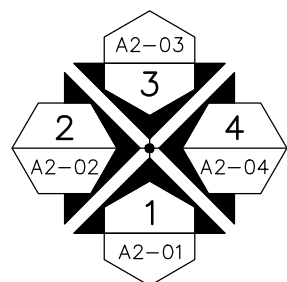

PROJECT NAME

บ้านพักอาศัย 2 ชั้น

OWNER

LOCATION

ARCHITECTS

จิราพร ปาลกะวงศ์ ณ อยุธยา

ภสศ 9418

10 ซ.เพชรเกษม 110 ถ.เพชรเกษม

แขวงหนองค้างพลู เขตหนองแขม กทม.

STRUCTURAL ENGINEERS

สรณ์กร อัมพันธ์สุข

ภย. 22019

67/88 หมู่ 5 ถ.พหลโยธินสาย 4

แขวงทวีวัฒนา เขตทวีวัฒนา กทม.

ELECTRICAL ENGINEERS

SANITARY ENGINEERS

MECHANICAL ENGINEERS

INTERIORS

DRAWN BY :

CHECKED :

APPROVED :

NOTE :

REVISION	DESCRIPTION	DATE

DRAWING TITLE

แปลนพื้นที่ 1

DATE	2568
SCALE	1:75
DRAWING TOTAL	A1-01

— All Contractors must check all dimensions of existing work on site prior to commencement of work.
— This drawing and design are copyright and no portion may be reproduced without the permission of the owner and the designers